


ROYAL MARINE VILLAS

ВИЛЛА 1

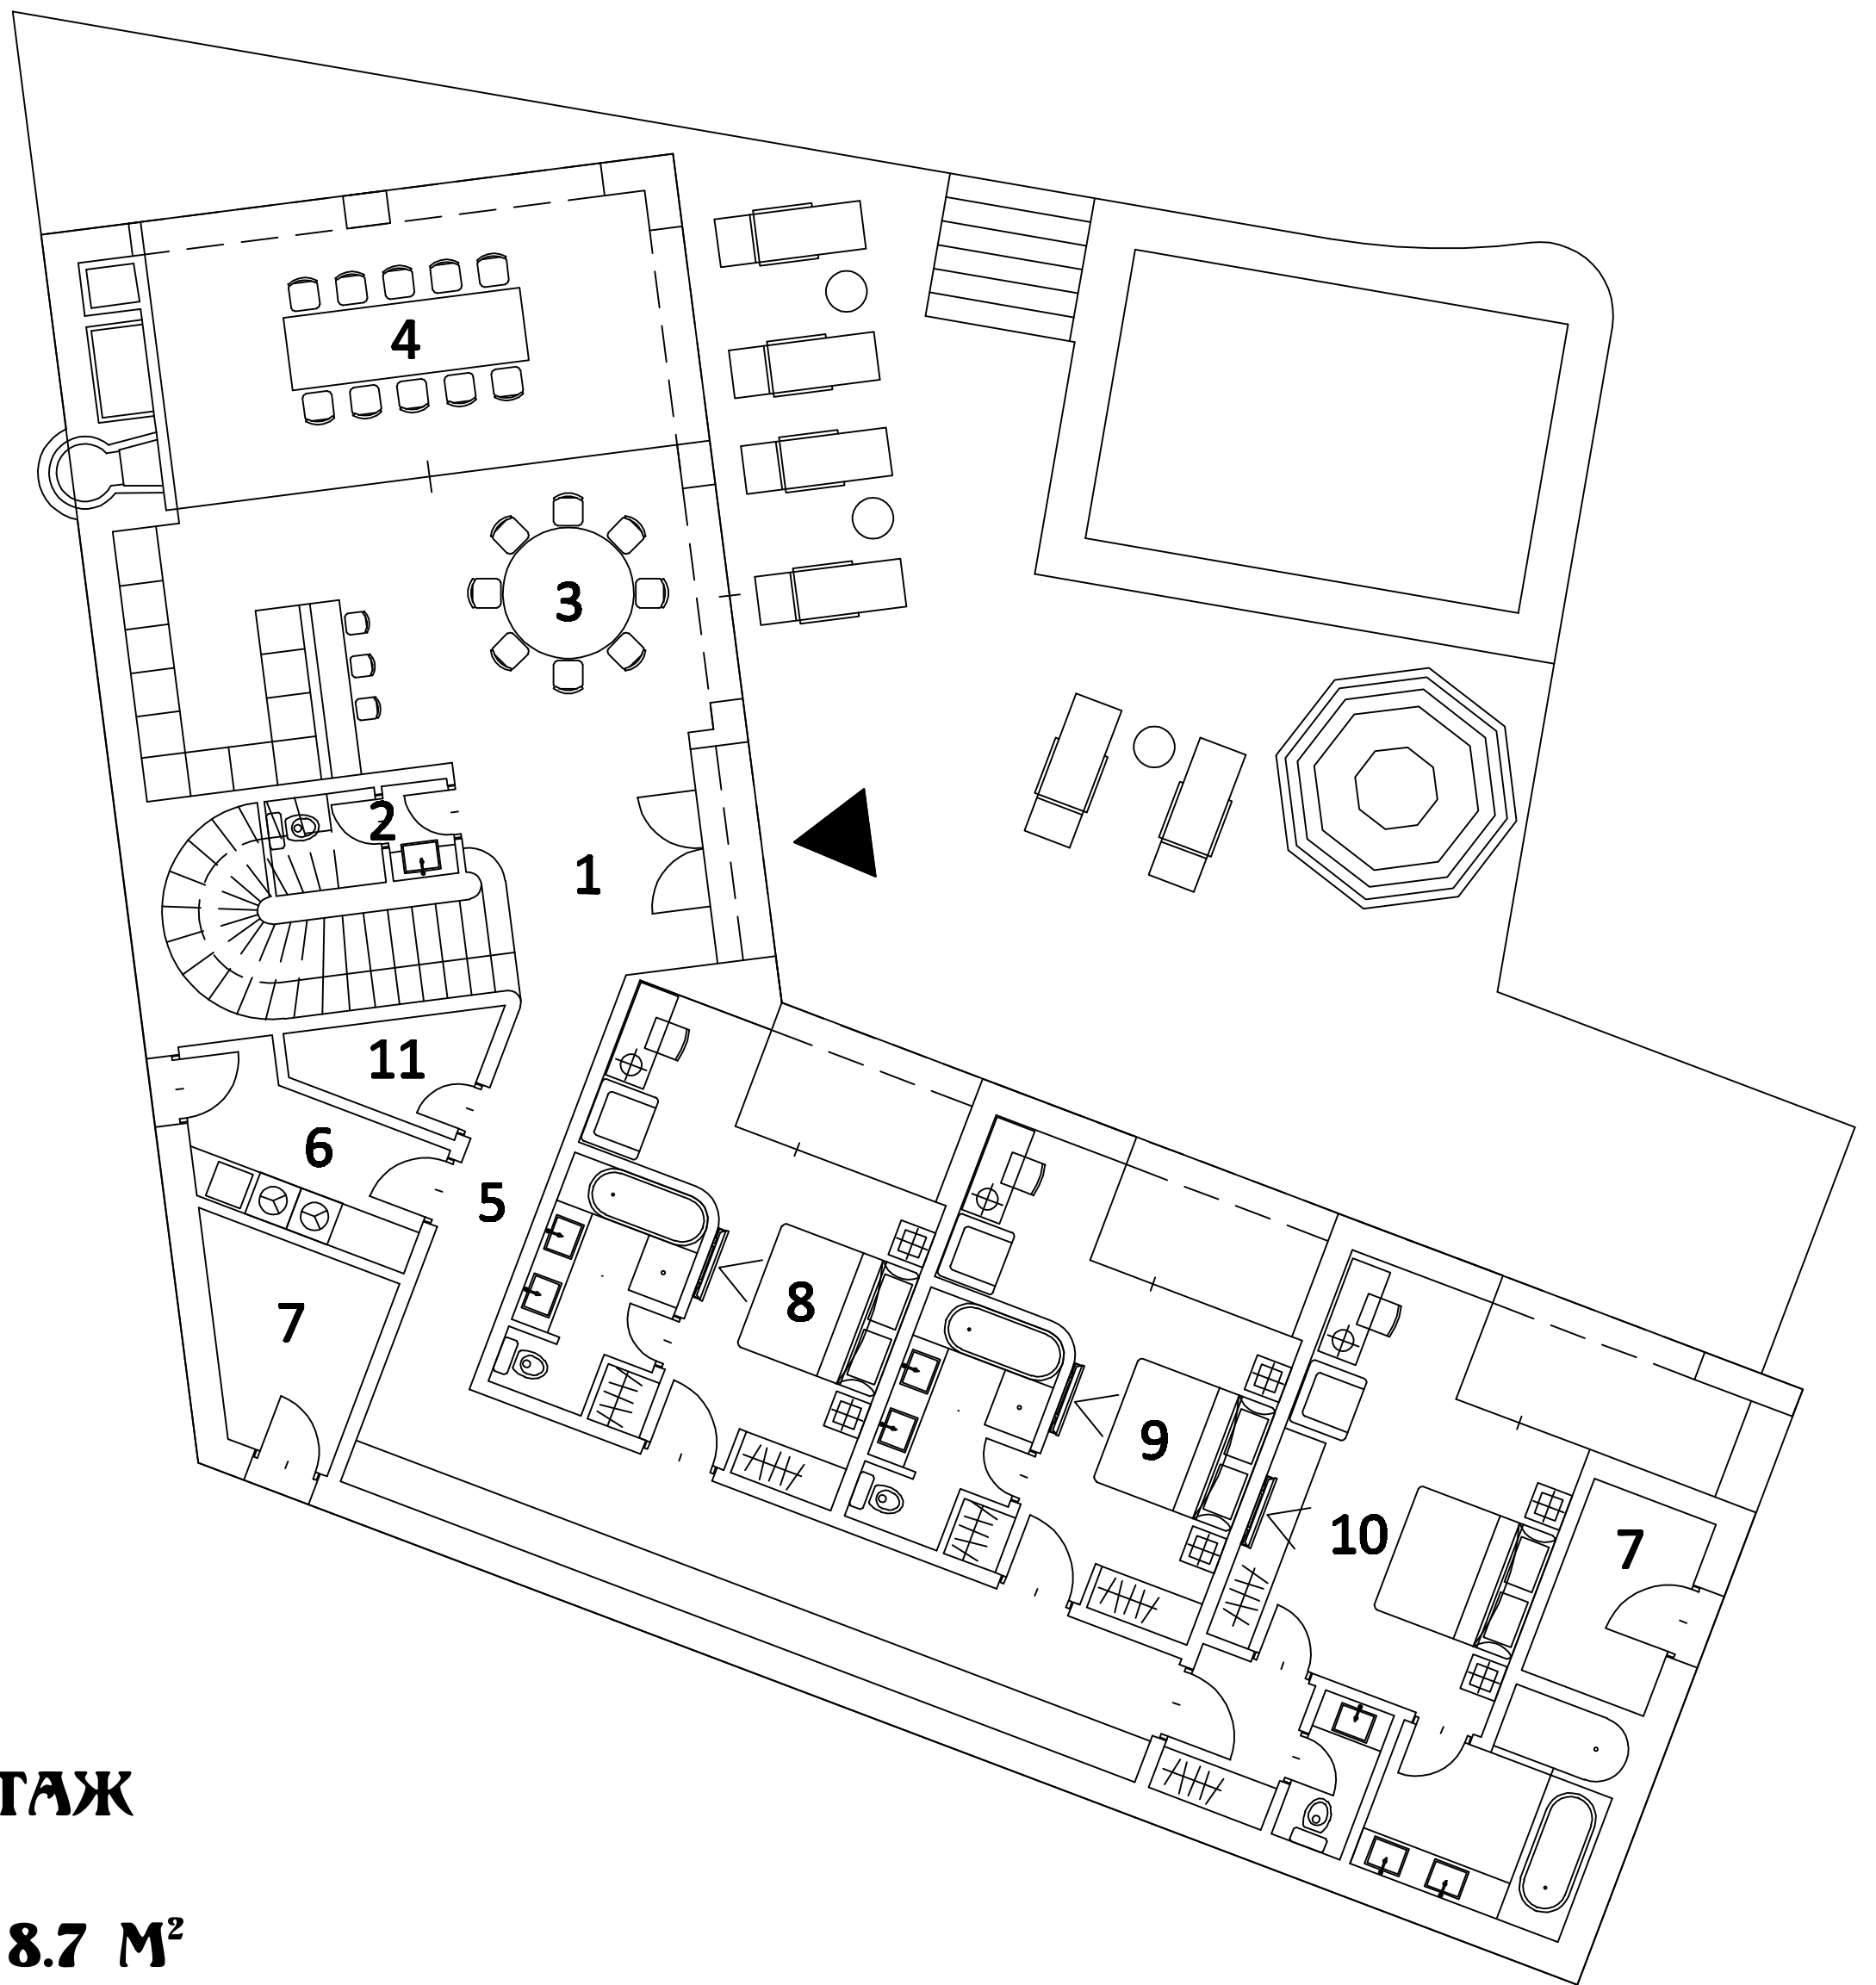

ПЕРВЫЙ ЭТАЖ

- 1 - ХОЛЛ 18.7 М²
- 2 - WC 3.2 М²
- 3 - КУХНЯ И СТОЛОВАЯ 31.1 М²
- 4 - ТЕРРАСА 31.2 М²
- 5 - КОРИДОР 23.7 М²
- 6 - ХОЗЯЙСТВЕННОЕ ПОМЕЩЕНИЕ 6.7 М²
- 7 - КЛАДОВАЯ САДОВОГО ИНВЕНТАРЯ 6.1 М²
- 8 - СПАЛЬНЯ 29.5 М²
- 9 - СПАЛЬНЯ 28.0 М²
- 10 - МАСТЕР СПАЛЬНЯ 41.0 М²
- 11 - КЛАДОВАЯ 3.3 М²

