


# ROYAL MARINE VILLAS

## ВИЛЛА 1

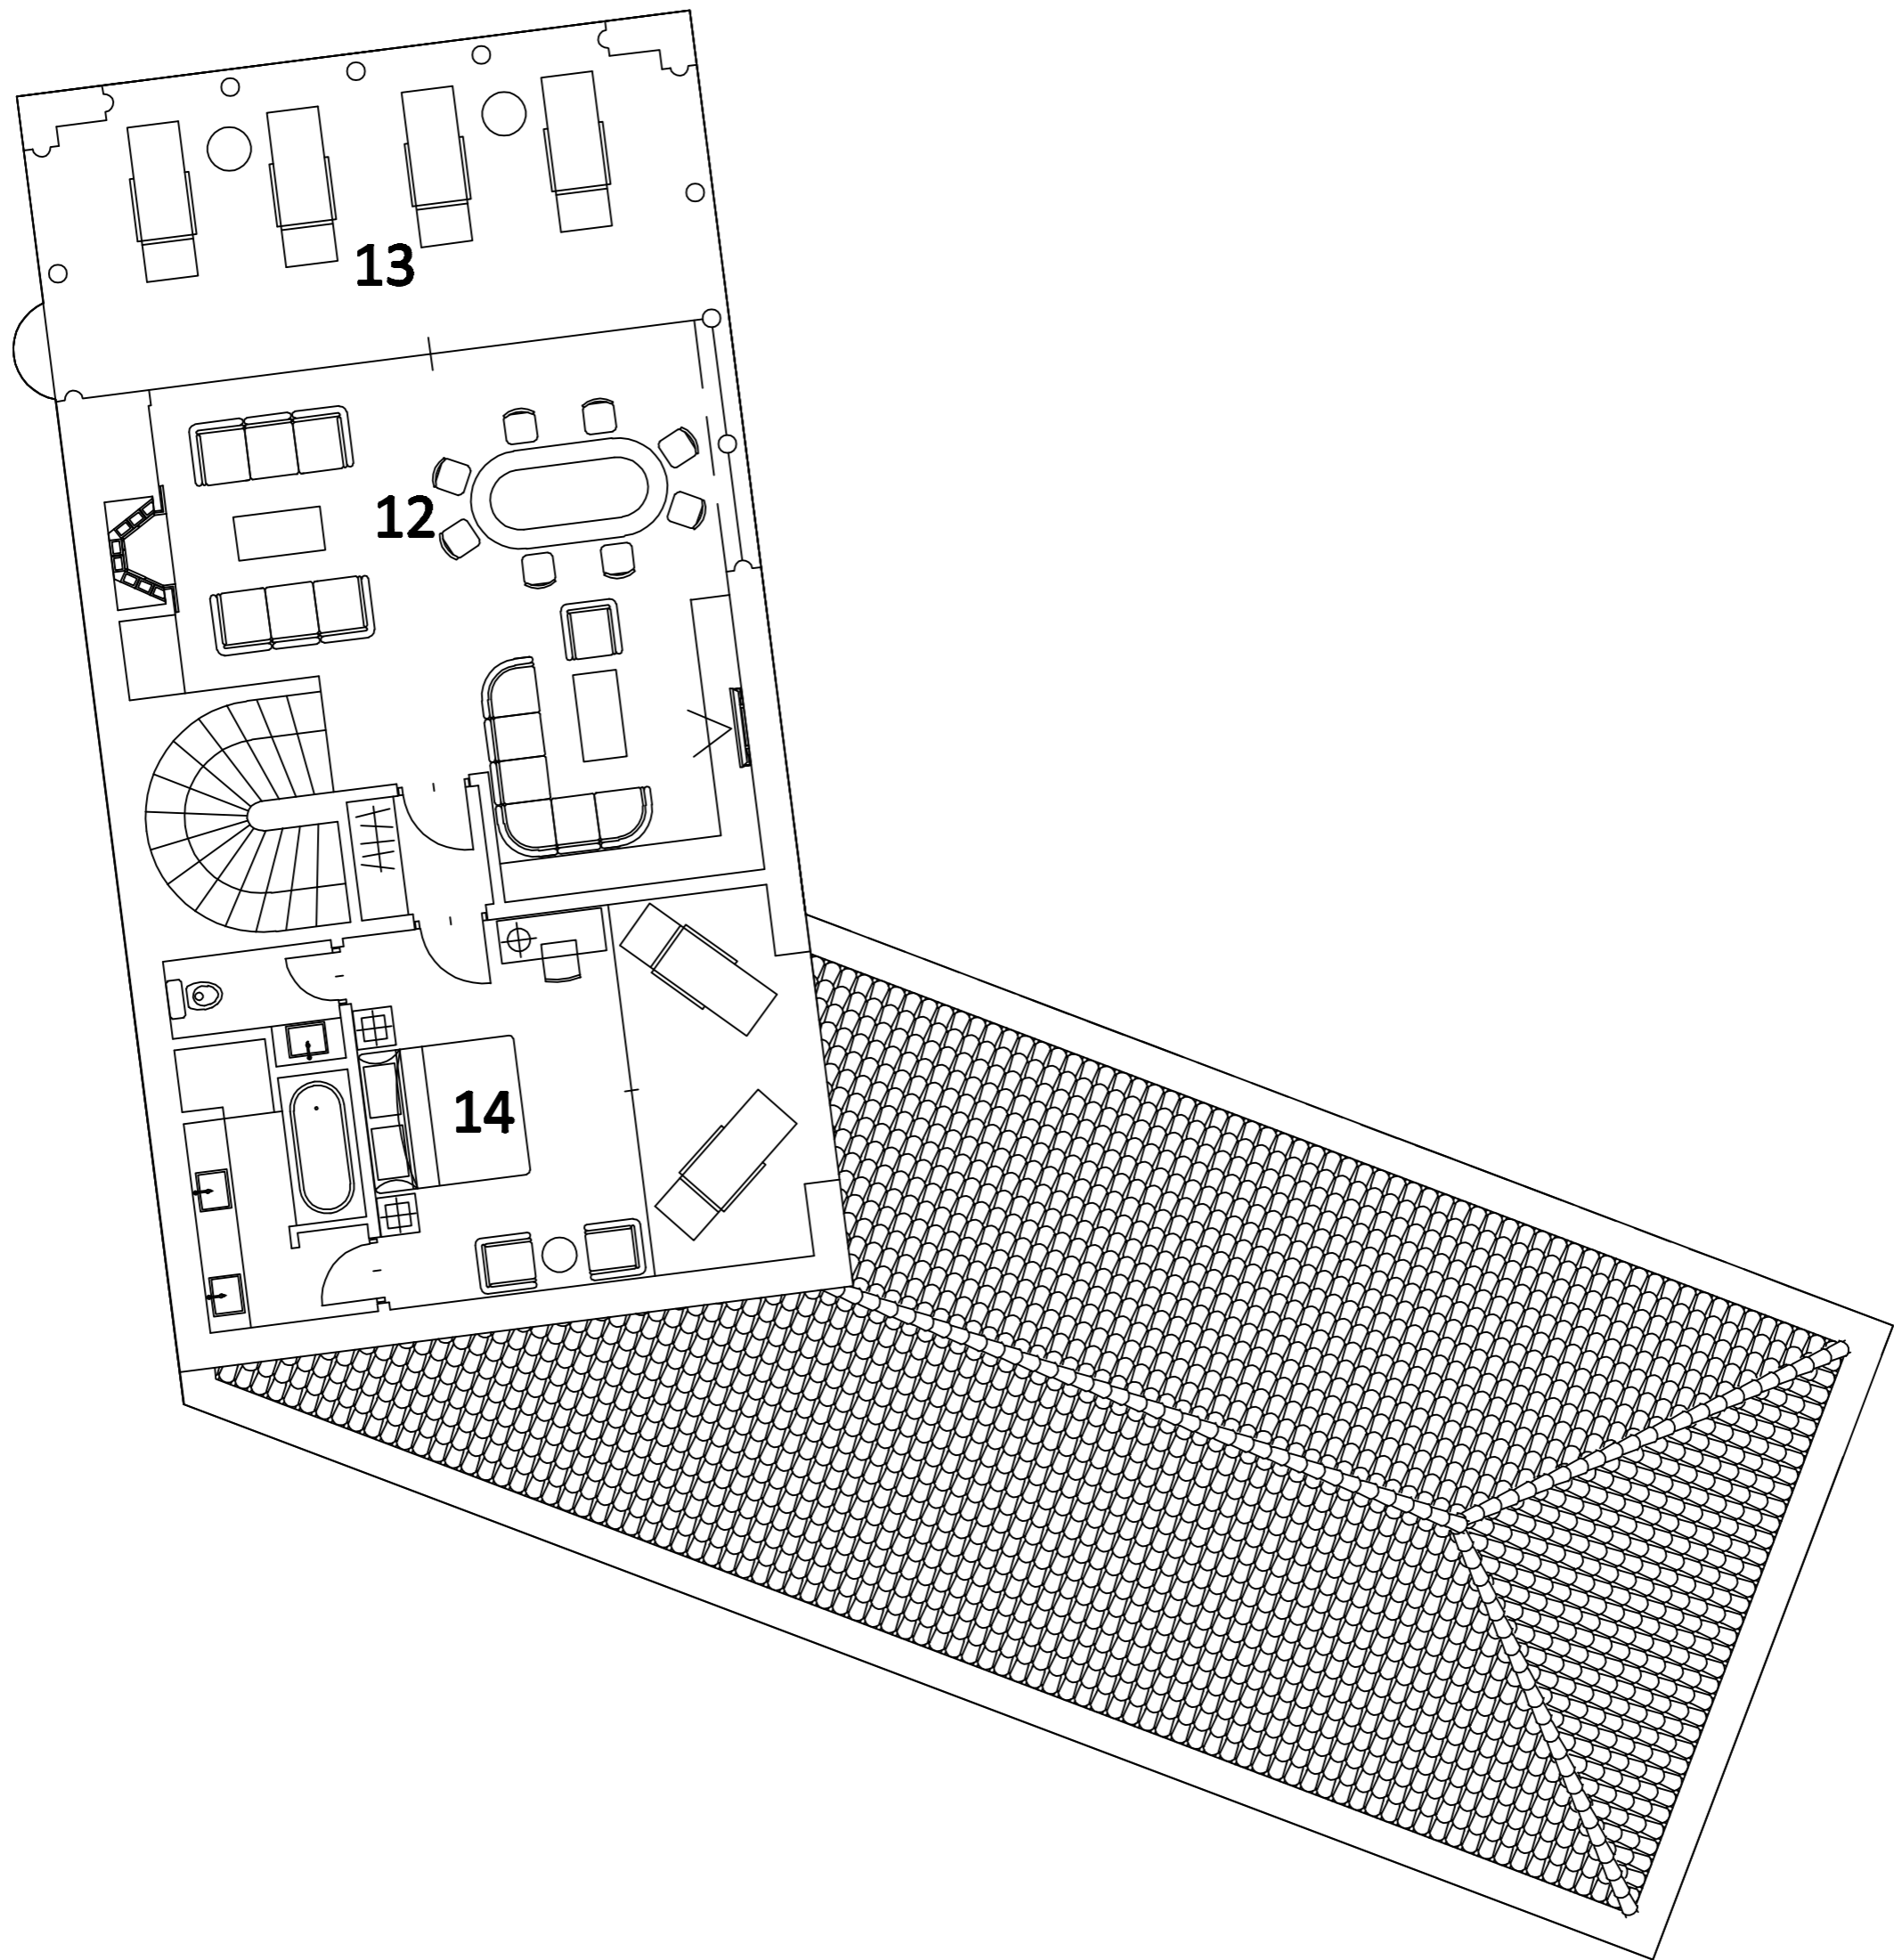

### ВТОРОЙ ЭТАЖ

- 12 - ГОСТИННАЯ 41.6 М<sup>2</sup>
- 13 - ТЕРАССА 32.0 М<sup>2</sup>
- 14 - МАСТЕР СПАЛЬНЯ 40.4 М<sup>2</sup>

