


ROYAL MARINE VILLAS

ВИЛЛА 2

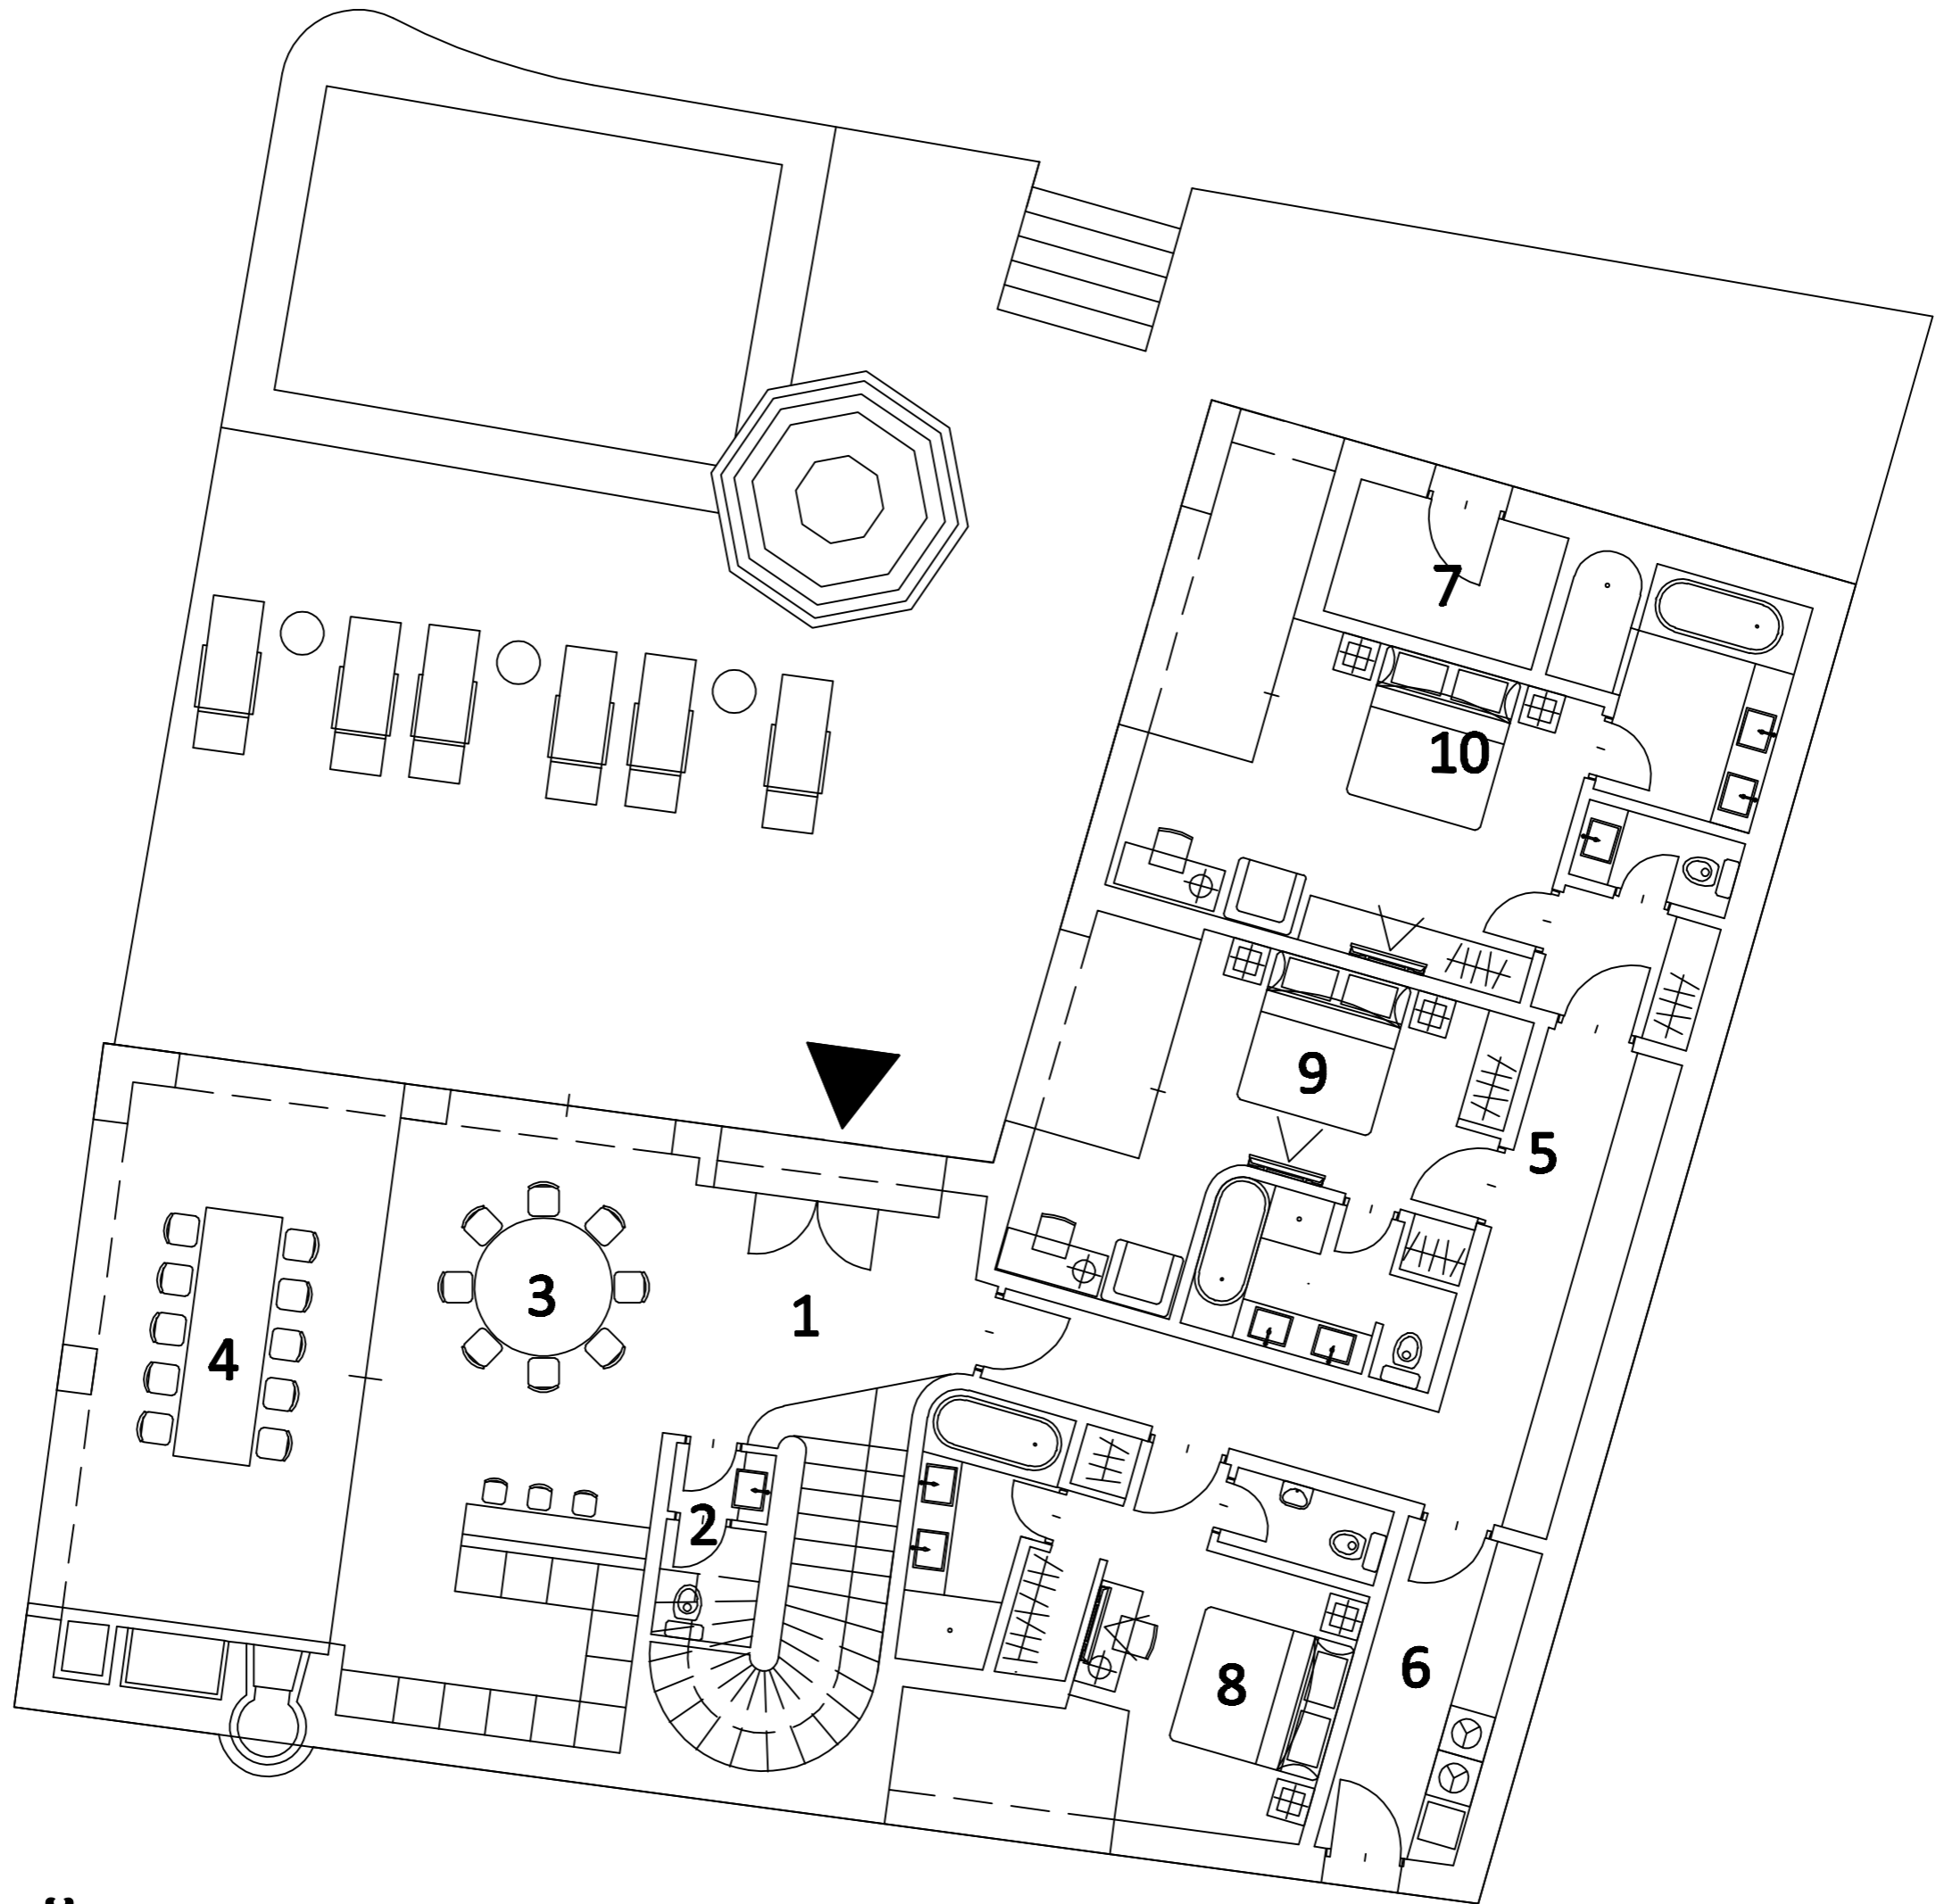

ПЕРВЫЙ ЭТАЖ

- 1 - ХОЛЛ 18.7 М²
- 2 - WC 3.2 М²
- 3 - КУХНЯ И СТОЛОВАЯ 31.1 М²
- 4 - ТЕРРАСА 31.2 М²
- 5 - КОРИДОР 18.6 М²
- 6 - ХОЗЯЙСТВЕННОЕ ПОМЕЩЕНИЕ 8.4 М²
- 7 - КЛАДОВАЯ САДОВОГО ИНВЕНТАРЯ 4.9 М²
- 8 - СПАЛЬНЯ 28.2 М²
- 9 - СПАЛЬНЯ 29.4 М²
- 10 - МАСТЕР СПАЛЬНЯ 41.0 М²

