


# ROYAL MARINE VILLAS

## ВИЛЛА 2

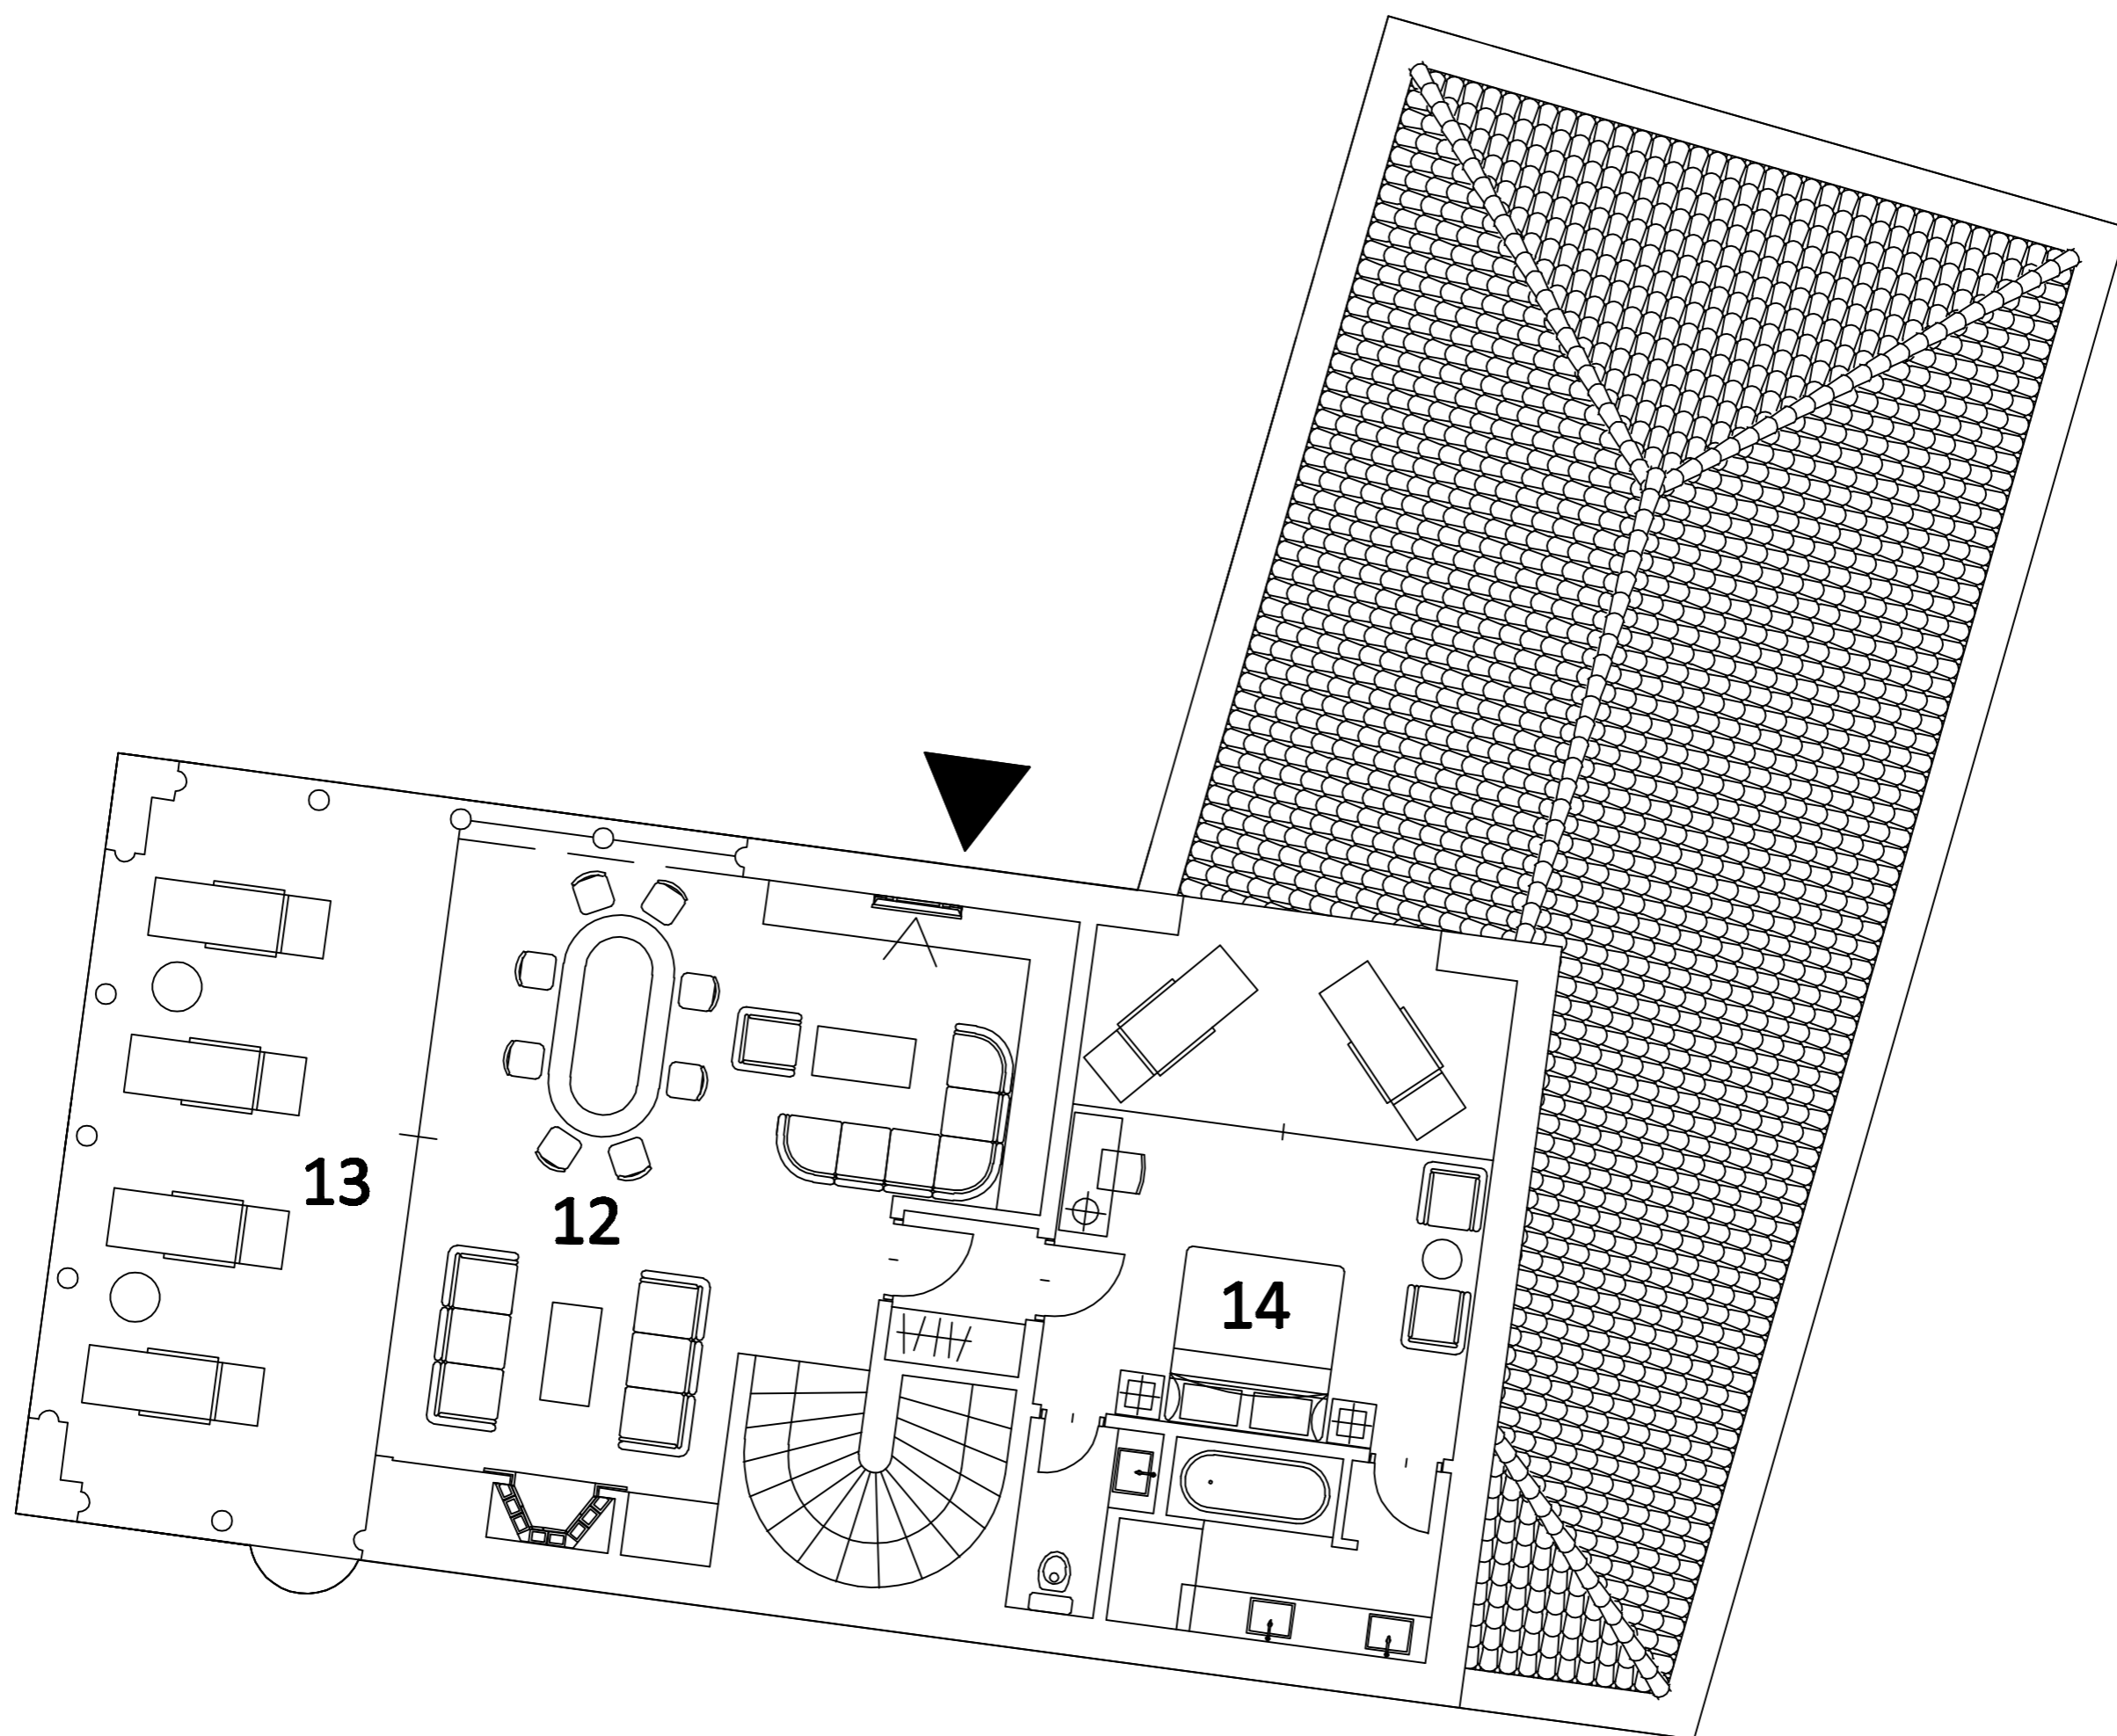

### ВТОРОЙ ЭТАЖ

12 - ГОСТИННАЯ 41.6 М<sup>2</sup>

13 - ТЕРРАСА 32.0 М<sup>2</sup>

14 - МАСТЕР СПАЛЬНЯ 40.4 М<sup>2</sup>

