


# ROYAL MARINE VILLAS

## ВИЛЛА 3

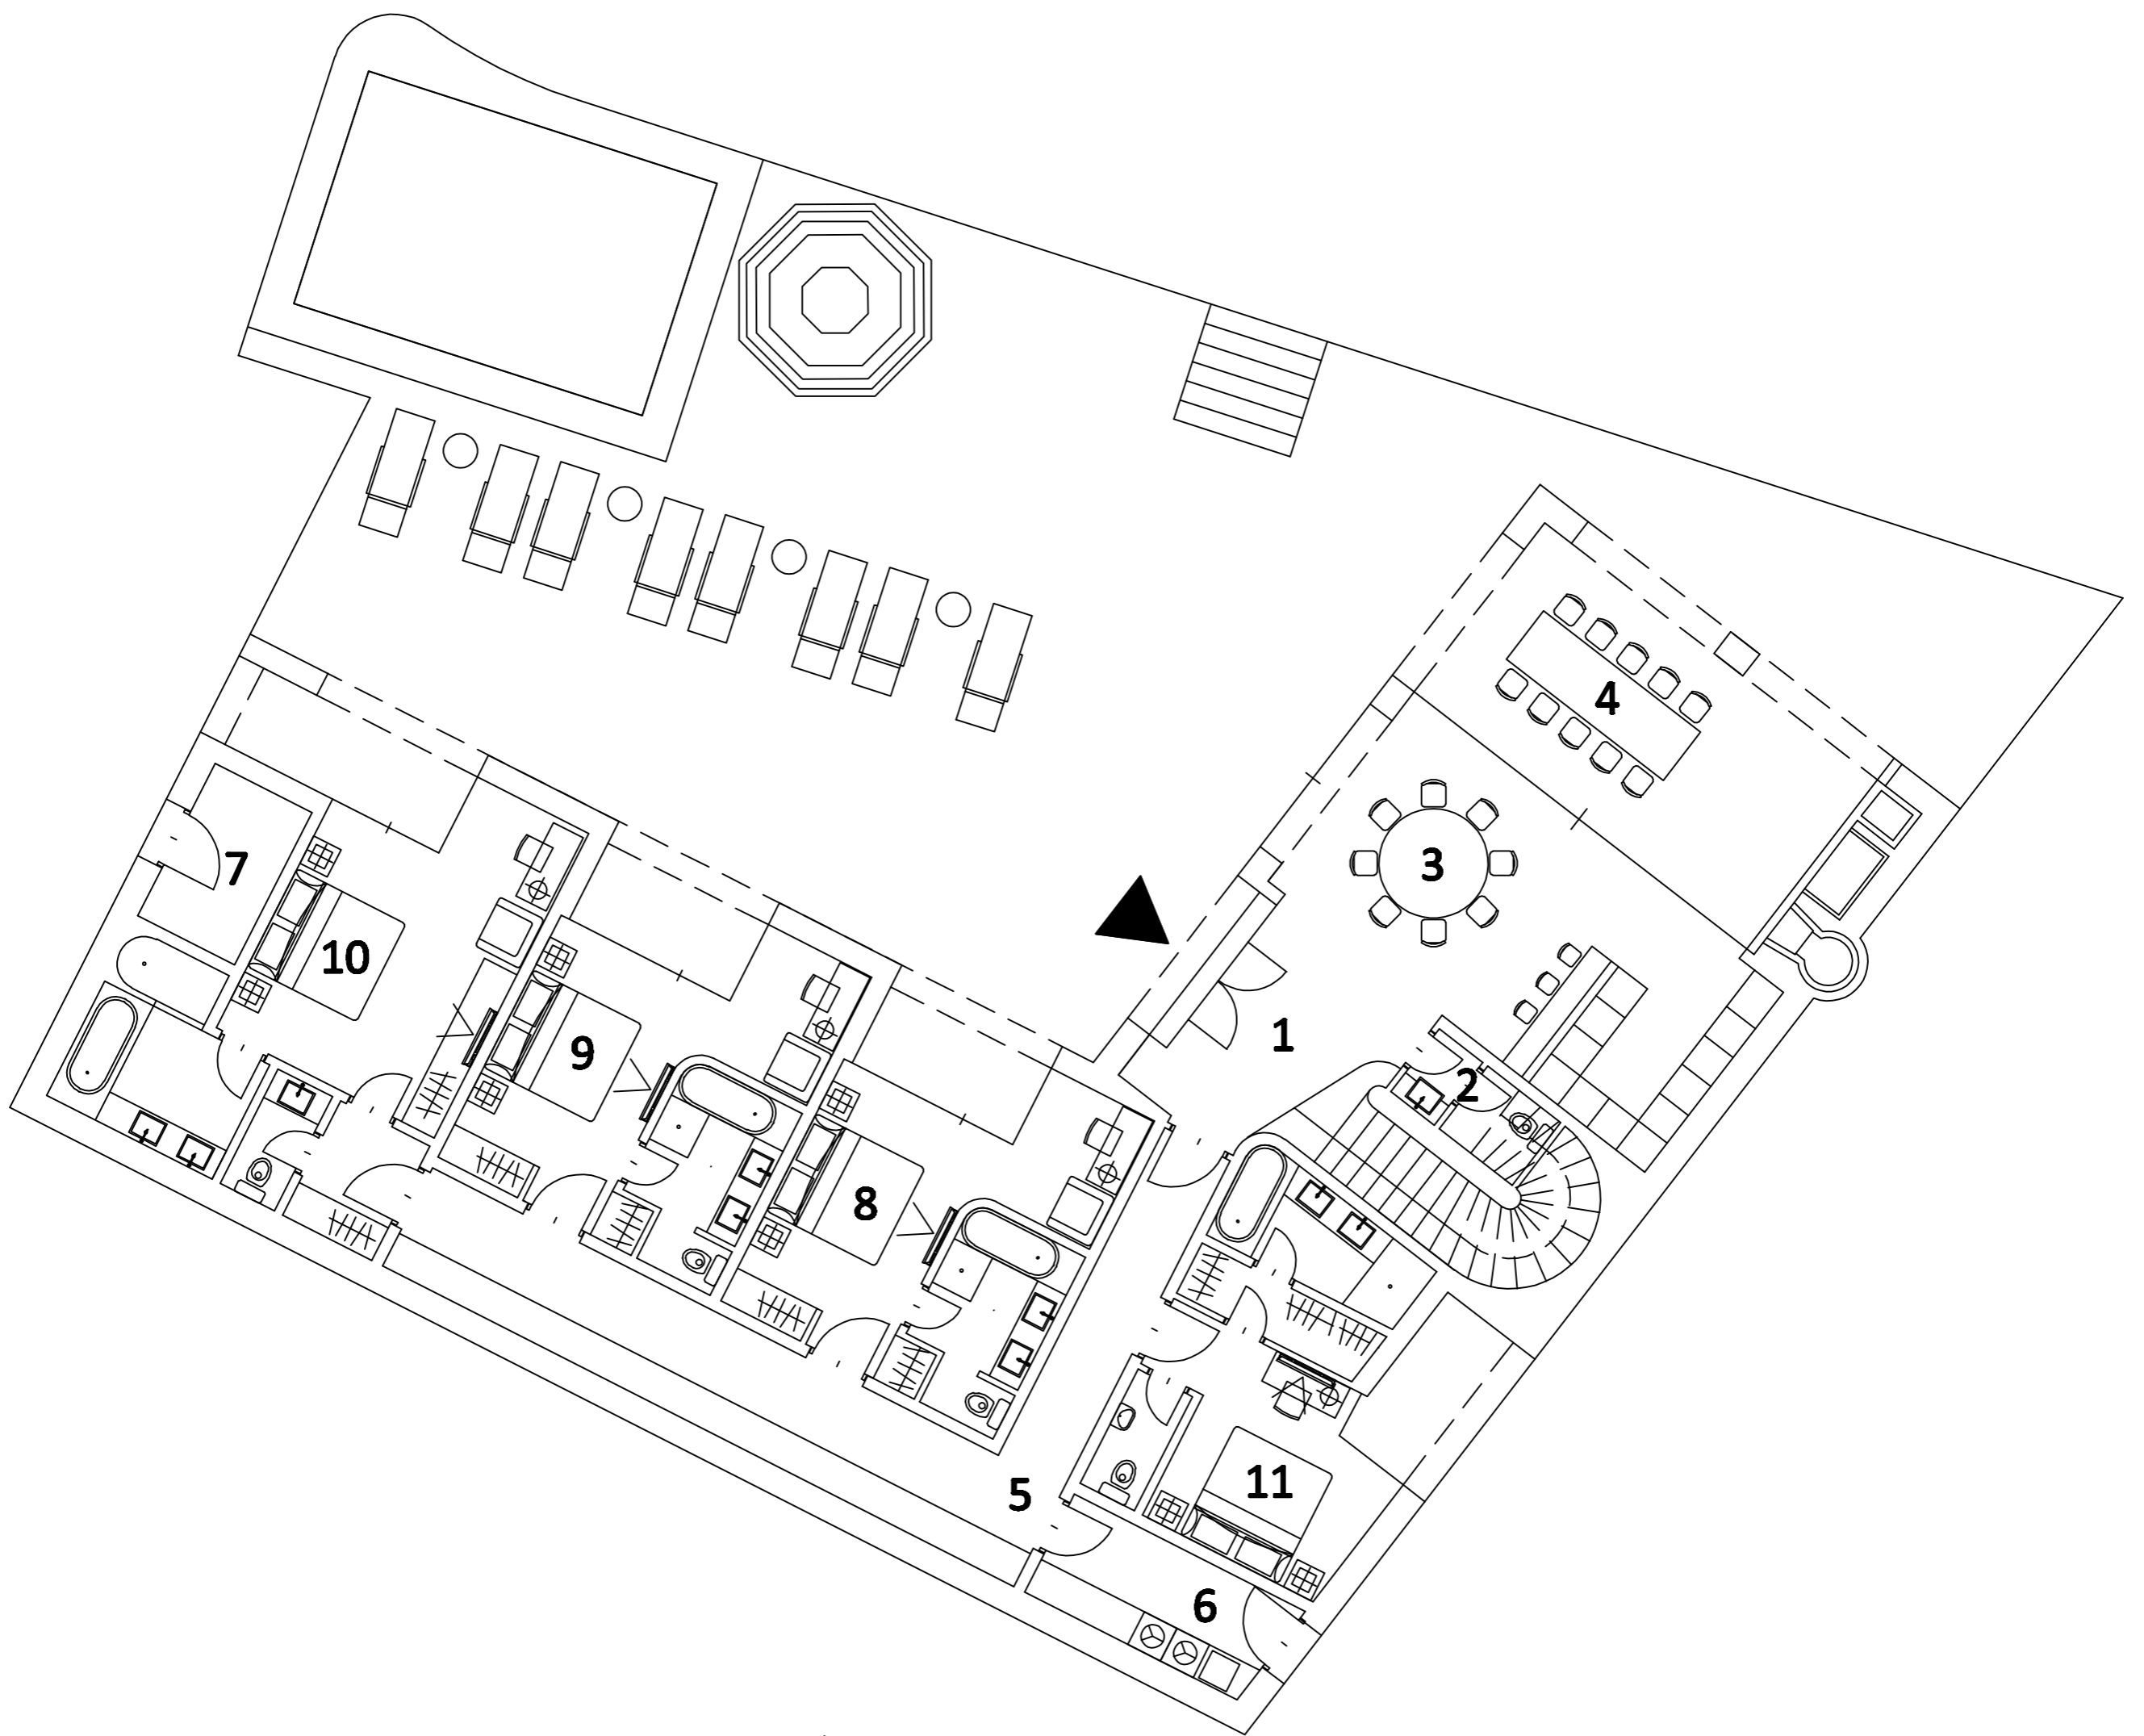

### ПЕРВЫЙ ЭТАЖ

- 1 - ХОЛЛ 18.7 М<sup>2</sup>
- 2 - WC 3.2 М<sup>2</sup>
- 3 - КУХНЯ И СТОЛОВАЯ 31.1 М<sup>2</sup>
- 4 - ТЕРРАСА 31.2 М<sup>2</sup>
- 5 - КОРИДОР 28.1 М<sup>2</sup>
- 6 - ХОЗЯЙСТВЕННОЕ ПОМЕЩЕНИЕ 7.9 М<sup>2</sup>
- 7 - КЛАДОВАЯ САДОВОГО ИНВЕНТАРЯ 5.4 М<sup>2</sup>
- 8 - СПАЛЬНЯ 29.5 М<sup>2</sup>
- 9 - СПАЛЬНЯ 29.5 М<sup>2</sup>
- 10 - МАСТЕР СПАЛЬНЯ 41.0 М<sup>2</sup>
- 11 - СПАЛЬНЯ 28.1 М<sup>2</sup>

