


# ROYAL MARINE VILLAS

## ВИЛЛА 3

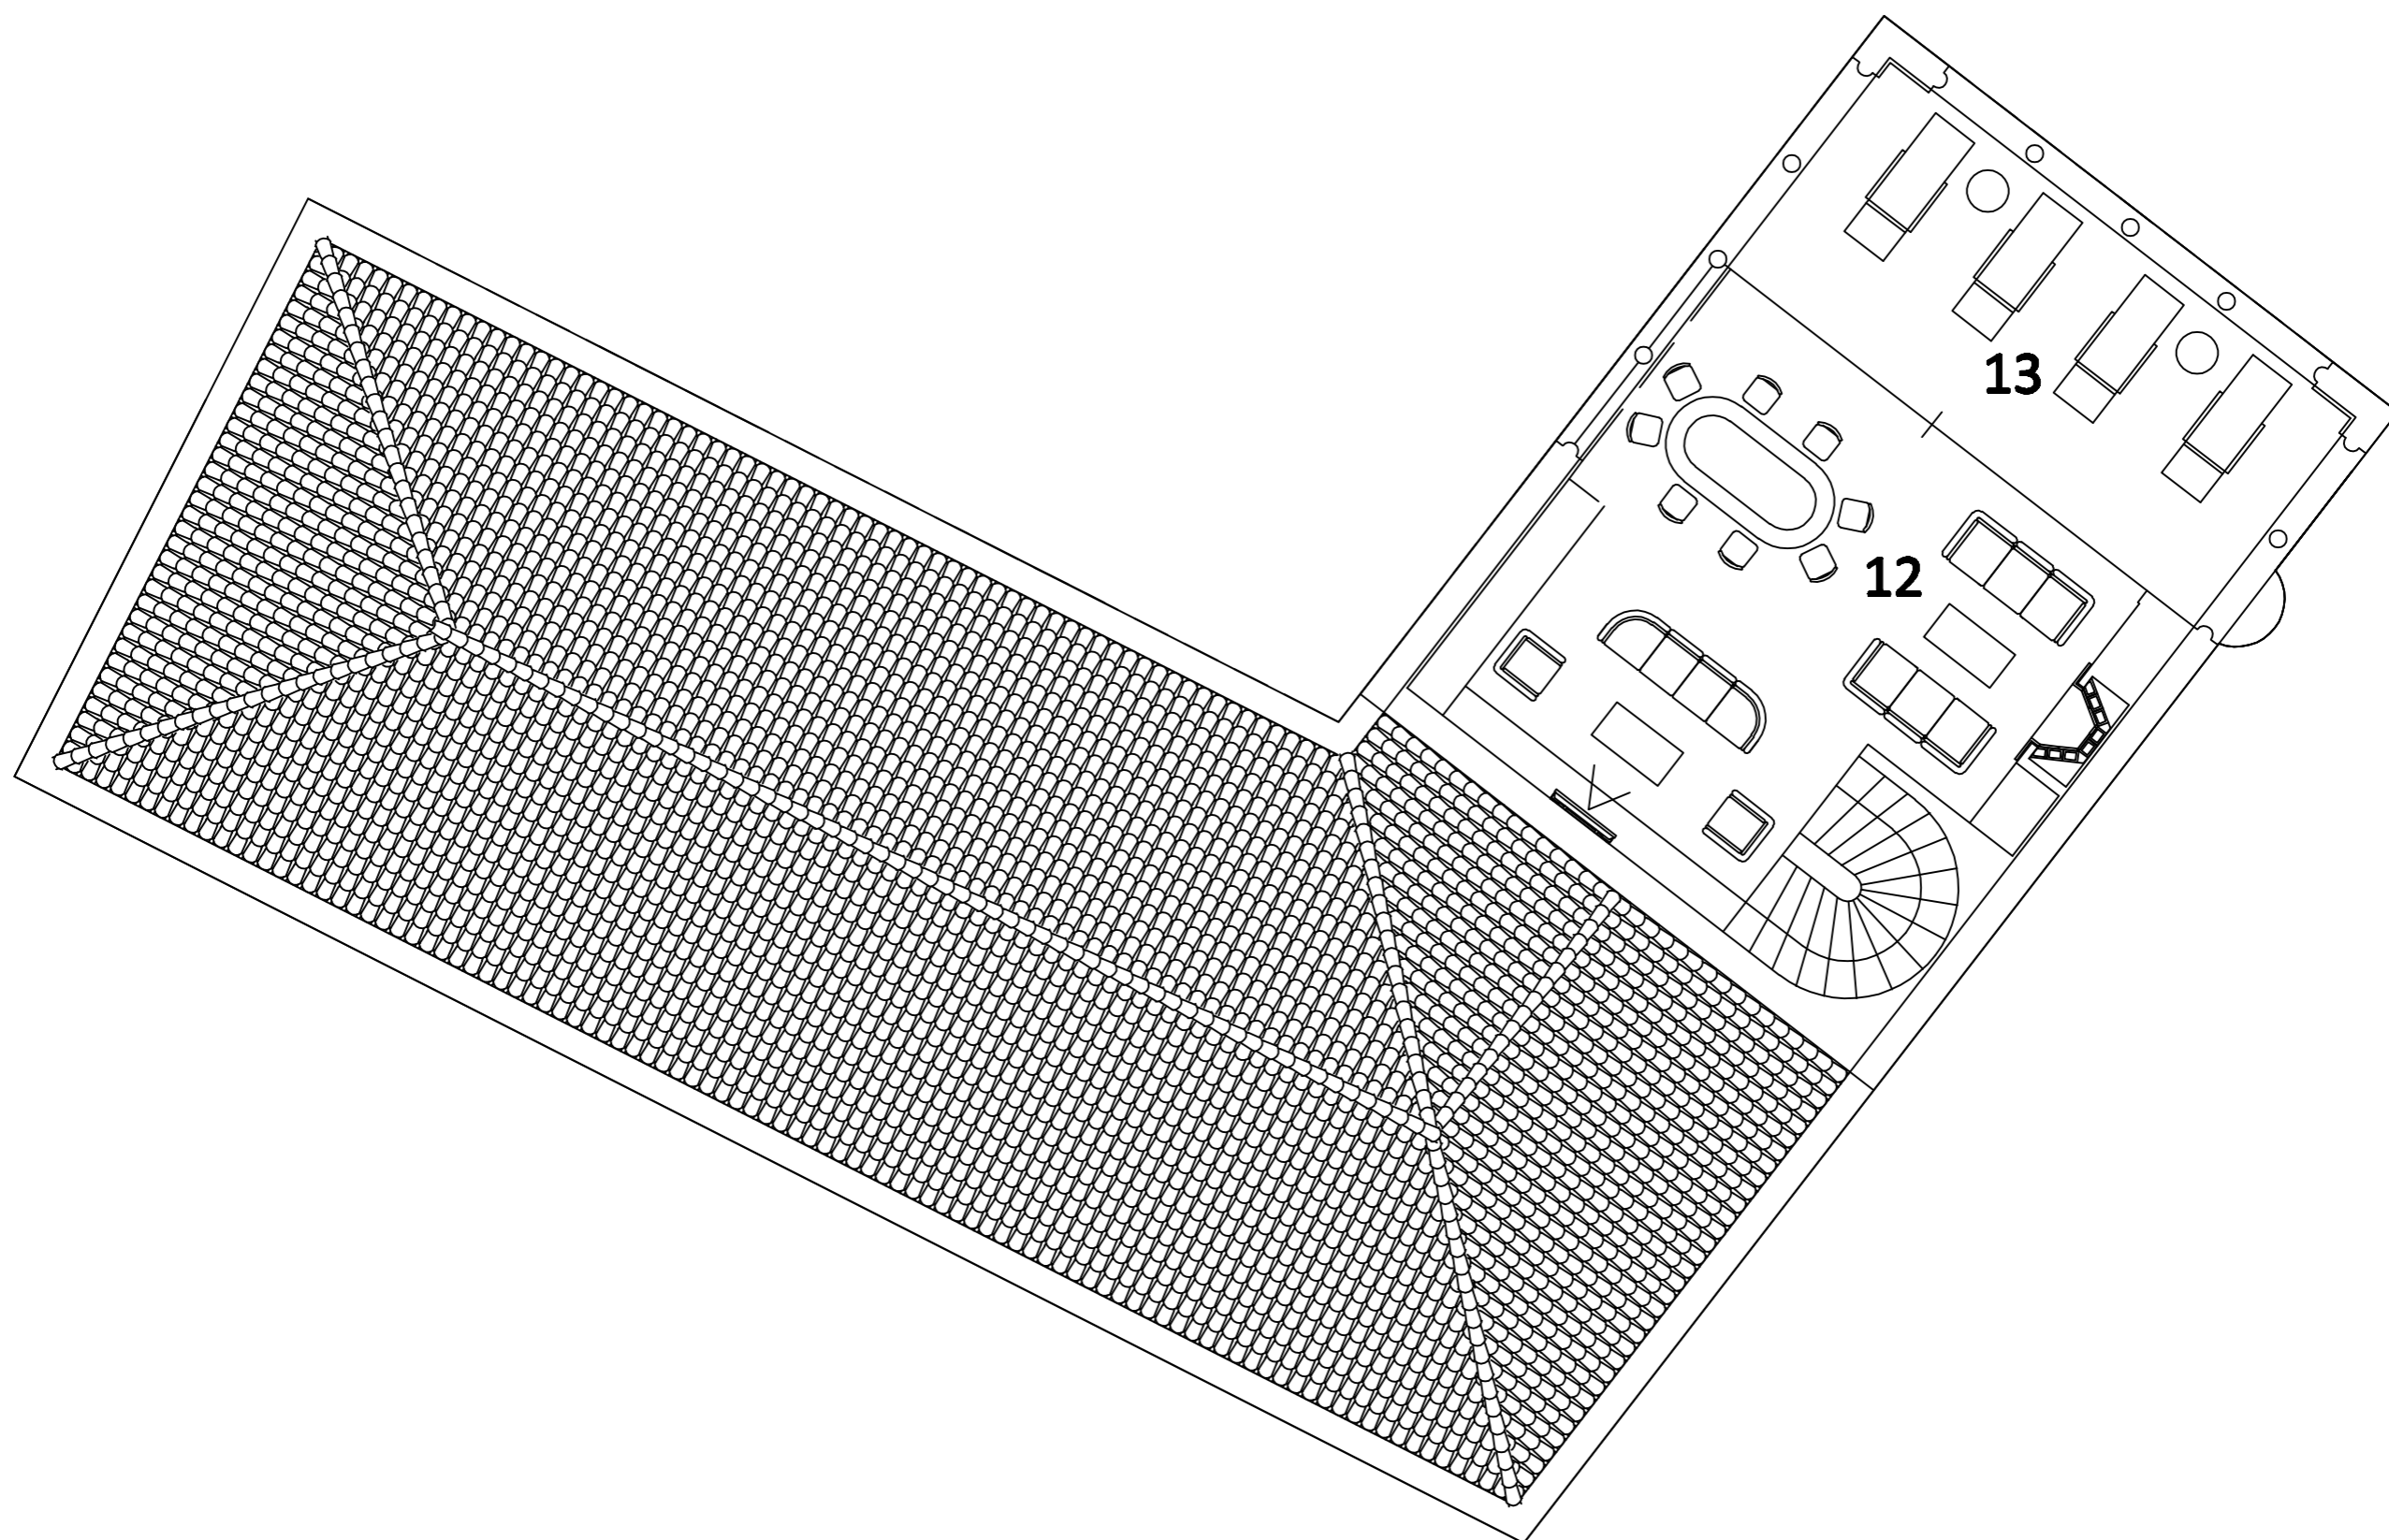

### ВТОРОЙ ЭТАЖ

**12 - ГОСТИННАЯ 45.8 М<sup>2</sup>**

**13 - ТЕРРАСА 32.0 М<sup>2</sup>**

